


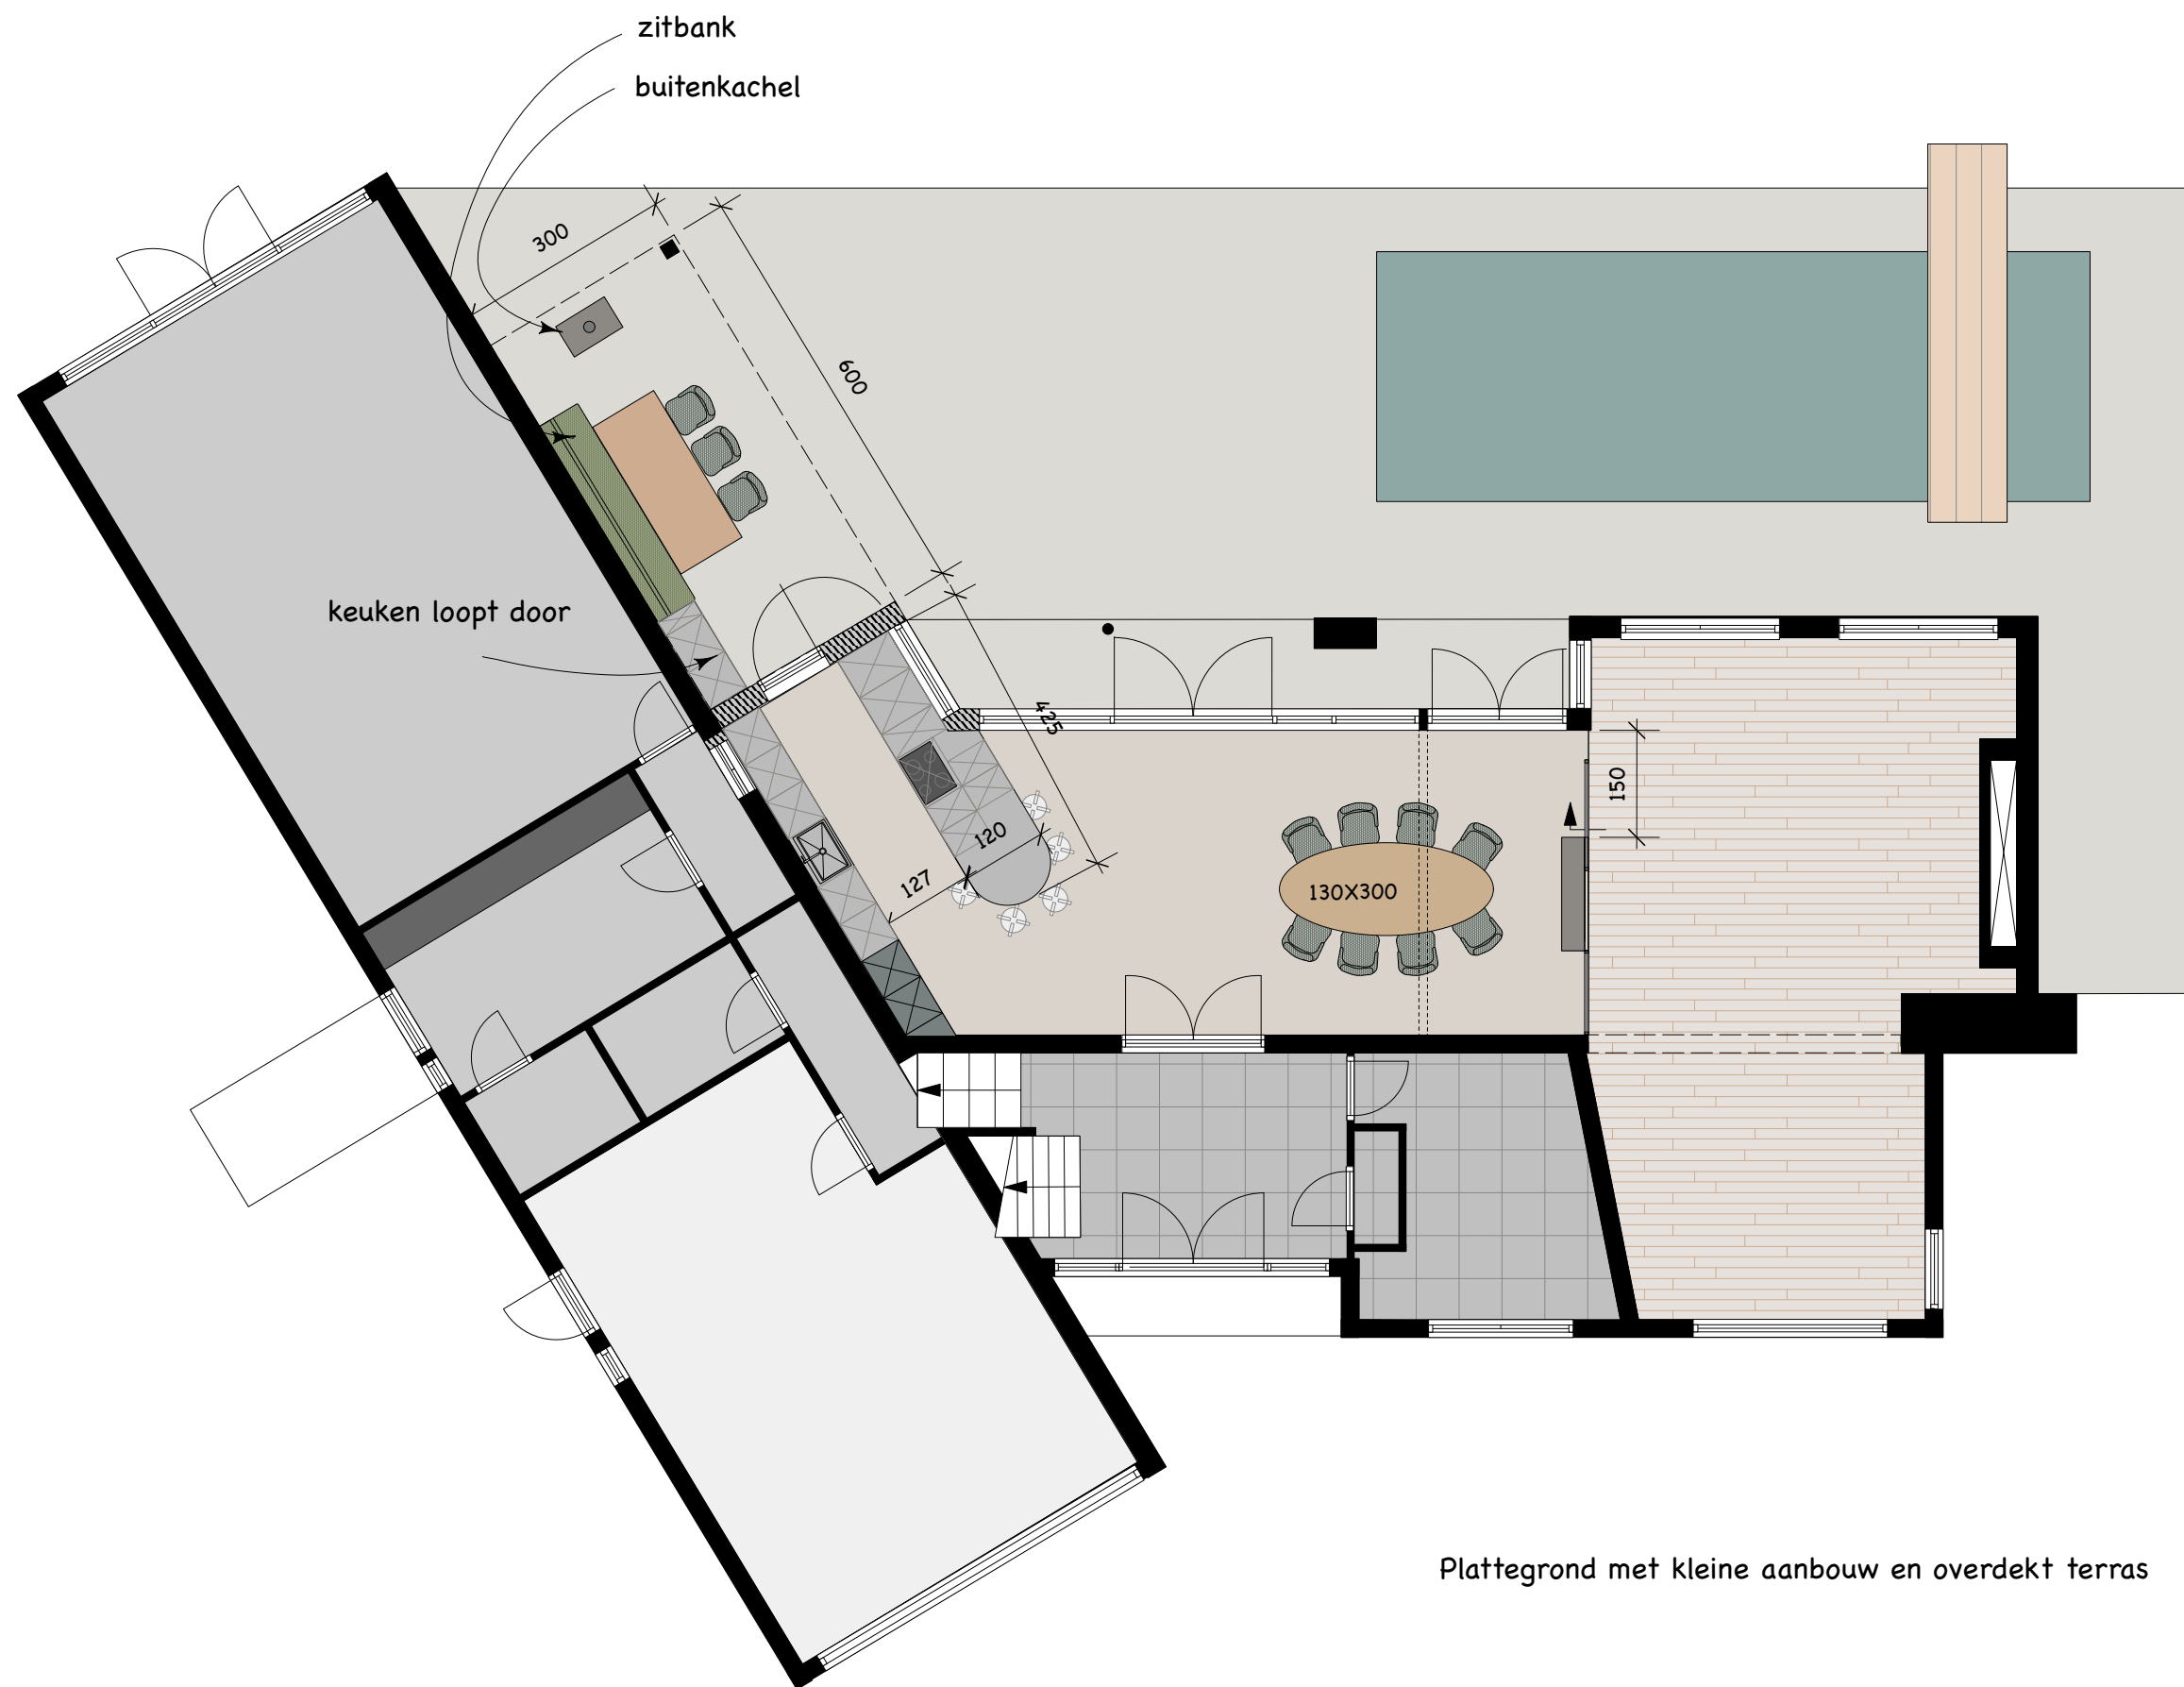

Plattegrond met kleine aanbouw en overdekt terras